

DESIGN CONSULTANT

NOTE

REVISION

NO. DATE DESCRIPTION

PROJECT TITLE

세종문화회관
 예술중 1층 용도변경

DRAWN BY

APPROVED BY

CHECKED BY

DATE

2024. 02.

DRAWING TITLE


1층 부분 평면도
 (변경후)

SCALE

A3 1:150

DRAWING NO.

A-202

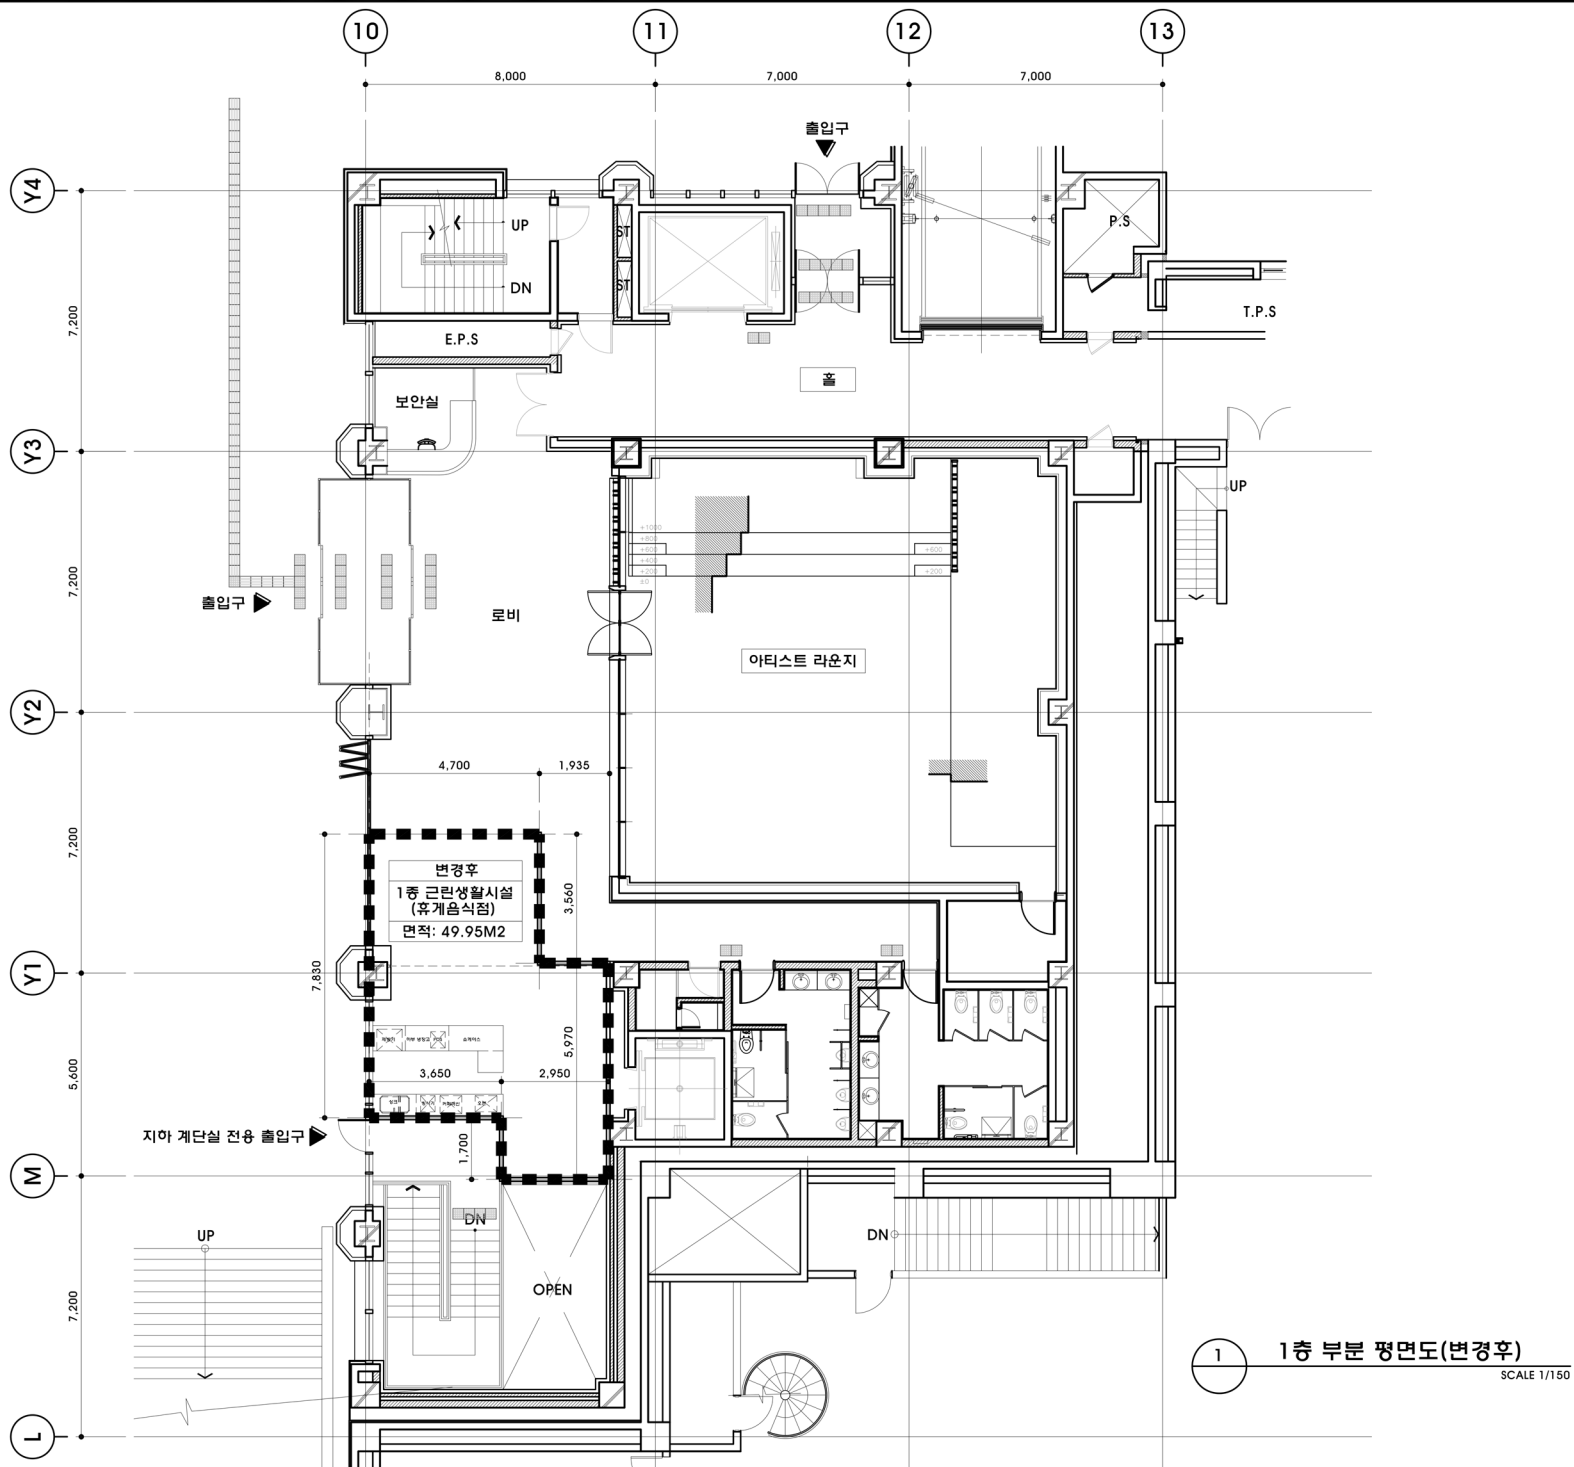

지하철 5호선
1,8번 출구

세종예술동

